


- 1 piazza
- 2 monumento al marinaio
- 3 municipio
- 4 museo dell'artigianato e dell'attività industriale
- 5 centrale elettrica
- 6 bar ristorante
- 7 negozi
- 8 teatro auditorium
- 9 palestra fitness center
- 10 parcheggio pubblico
- 11 giardino delle sculture
- 12 giardino della magnolia
- 13 giardino dell'acqua
- 14 giardino delle terrazze
- 15 parco fluviale
- 16 pontile belvedere
- 17 piazzola pic nic
- 18 isola della natura
- 19 isola dell'artigianato
- 20 passerella pedonale
- 21 casa del giardiniere
- 22 casa per associazioni
- 23 case per artigiani
- 24 residenza assistita
- 25 loft
- 26 case nel mulino
- 27 case a patio e a schiera
- 28 case "telaio"
- 29 case nel parco "fili"
- 30 case sull'acqua "fessuto"

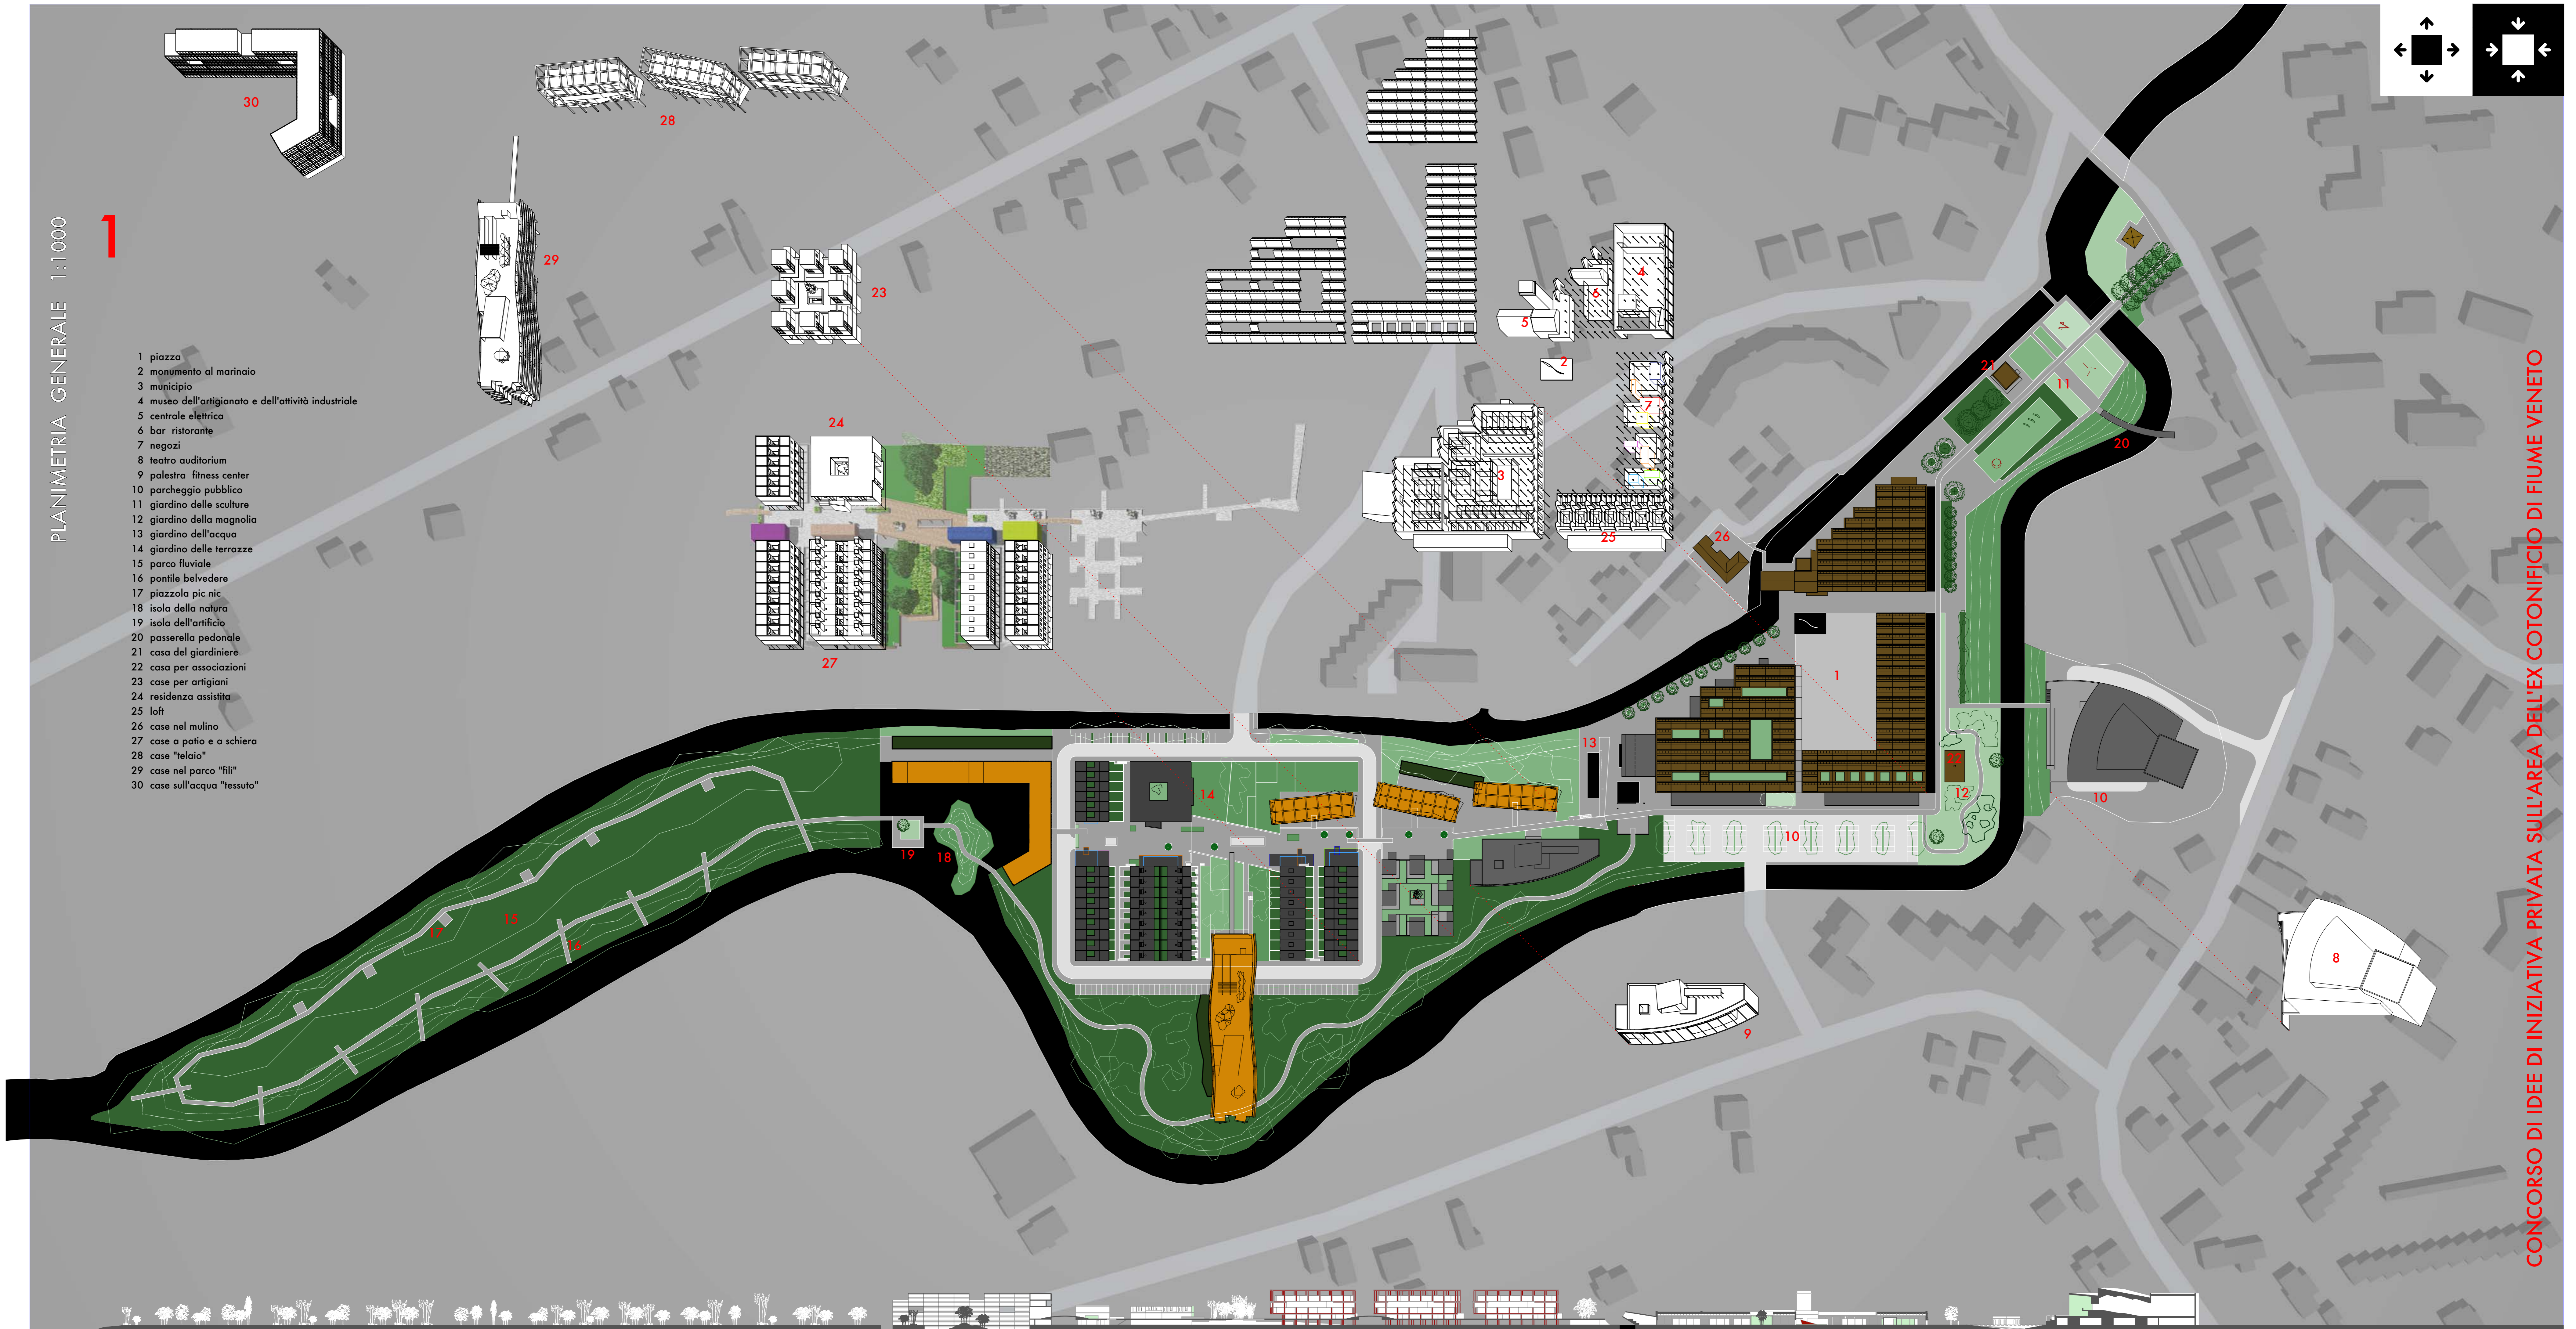


CONCORSO DI IDEE DI INIZIATIVA PRIVATA SULL'AREA DELL'EX COTONIFICIO DI Fiume Veneto

PROFILO 1:1000


relazioni urbane

- area residenziale
- piazza
- edificio pubblico
- viabilità
- percorso pedonale
- parcheggio

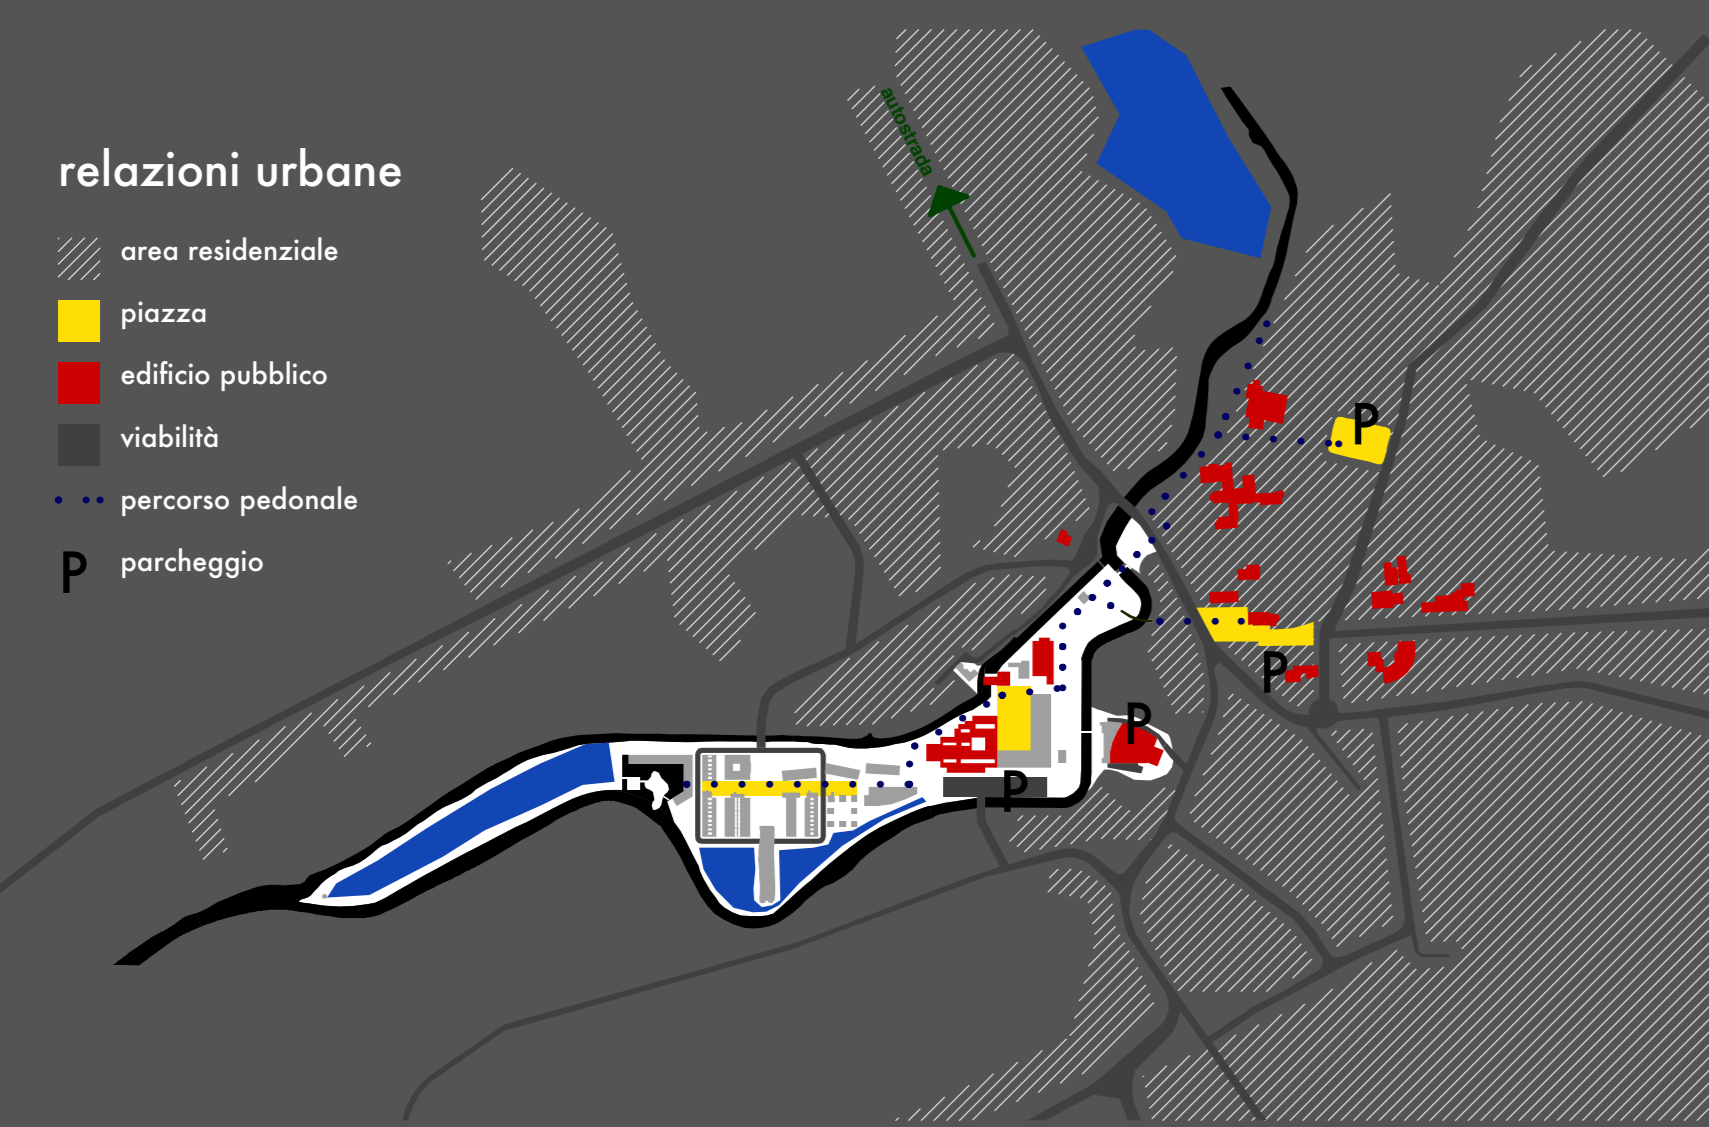


viabilità carrabile

- viabilità pubblica
- privata
- senso di marcia
- parcheggi pubblici
- privati
- di relazione

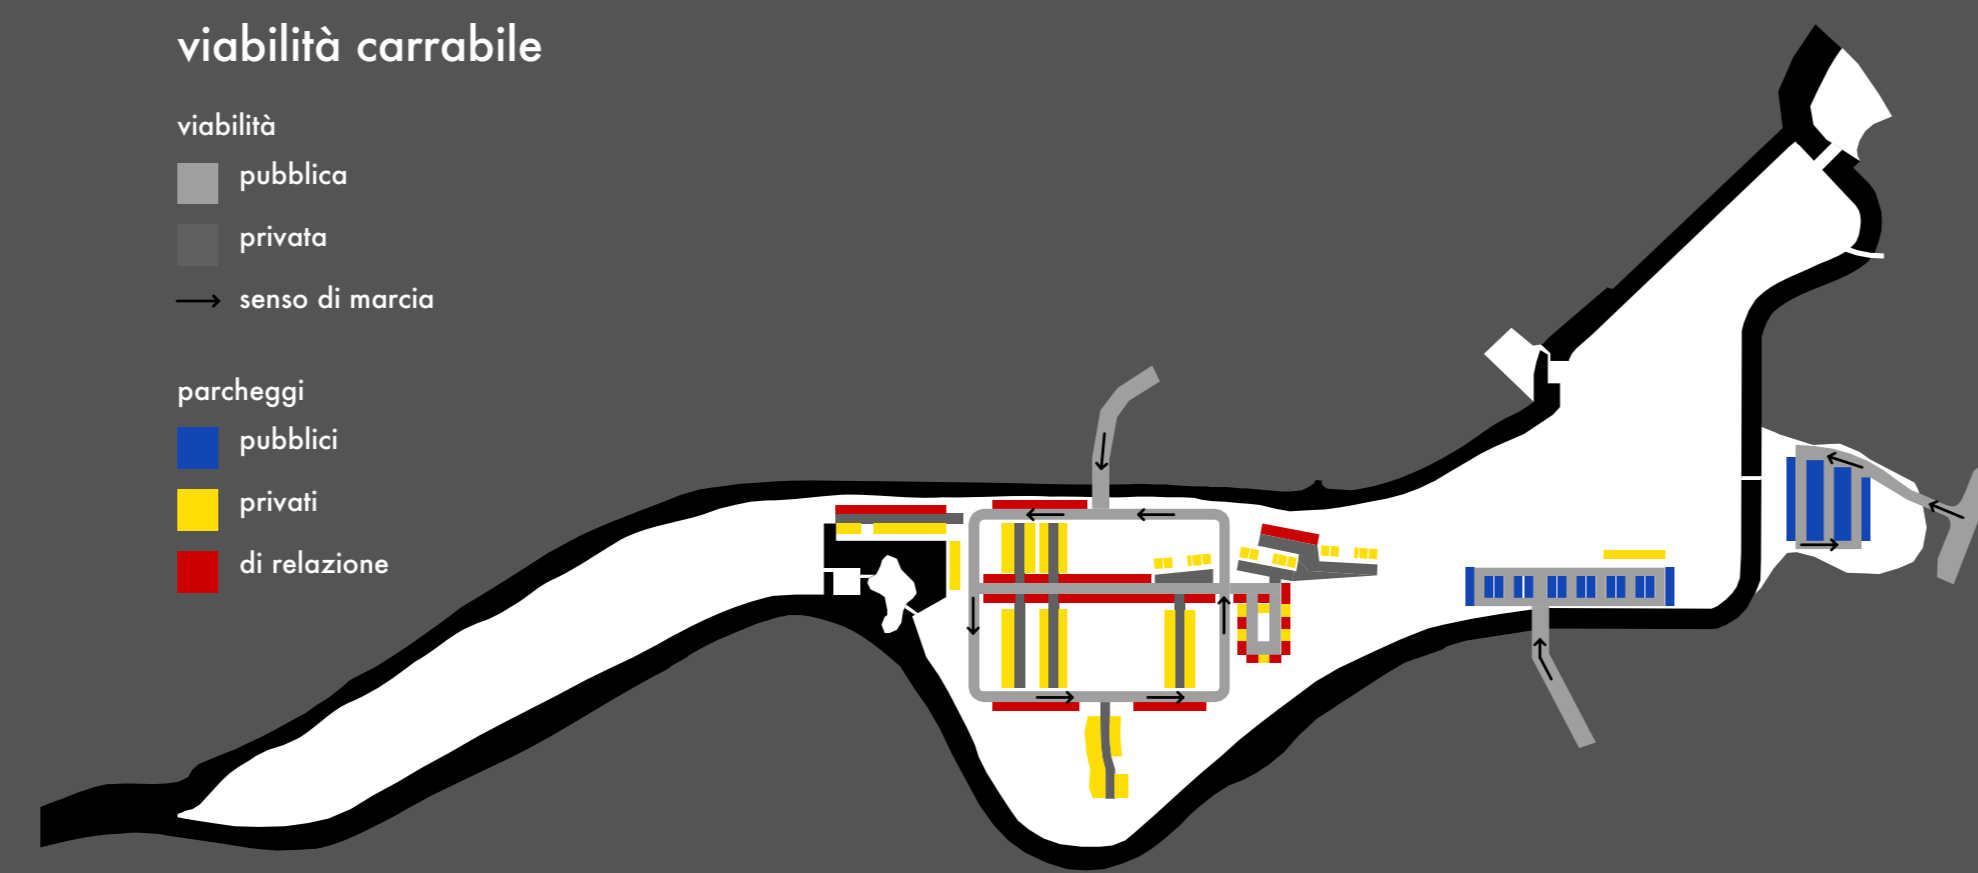

aree pedonali e percorsi ciclabili

- pista ciclabile
- aree pedonali
- collegamenti verticali

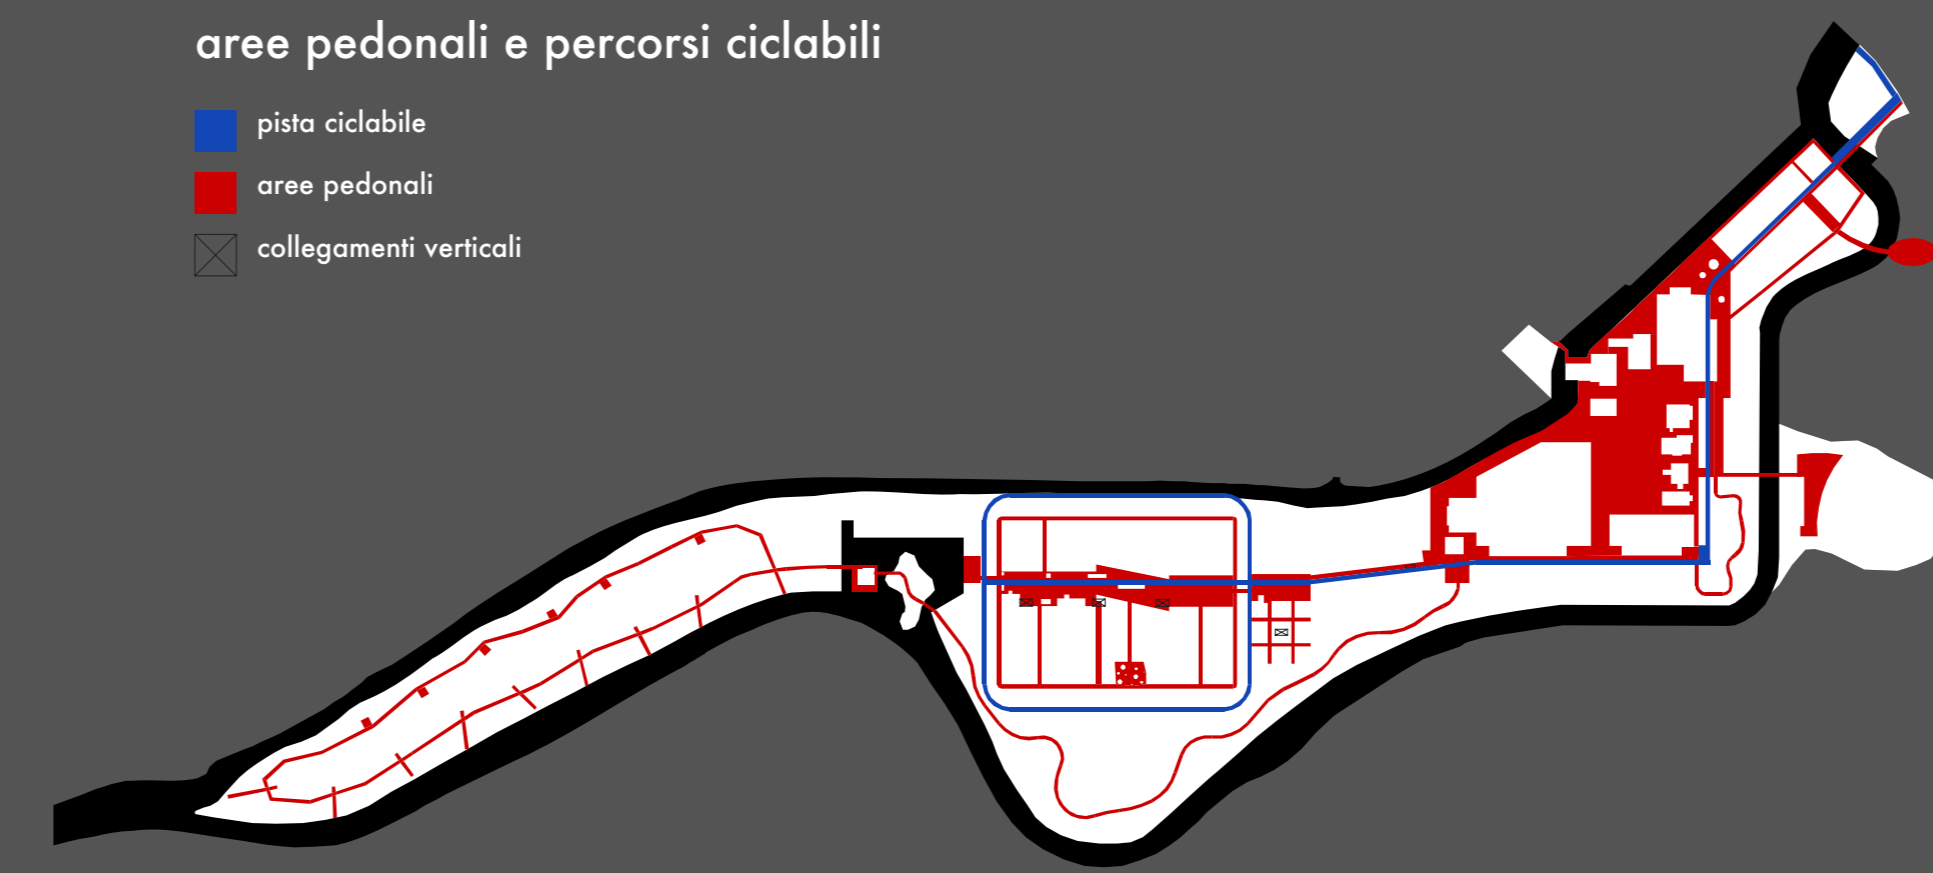

sistema del verde

- parco fluviale
- giardini
- patio - verde privato
- vasche d'acqua
- alberi

